


Kombinovaný systém s kogeneračnými jednotkami  
 Použité sú 2 telesá 2-vrstvové Zortstrom priemer 700 mm  
 Realizované v r.2002

**Kläranlage Würzburg** Ausführung 2002

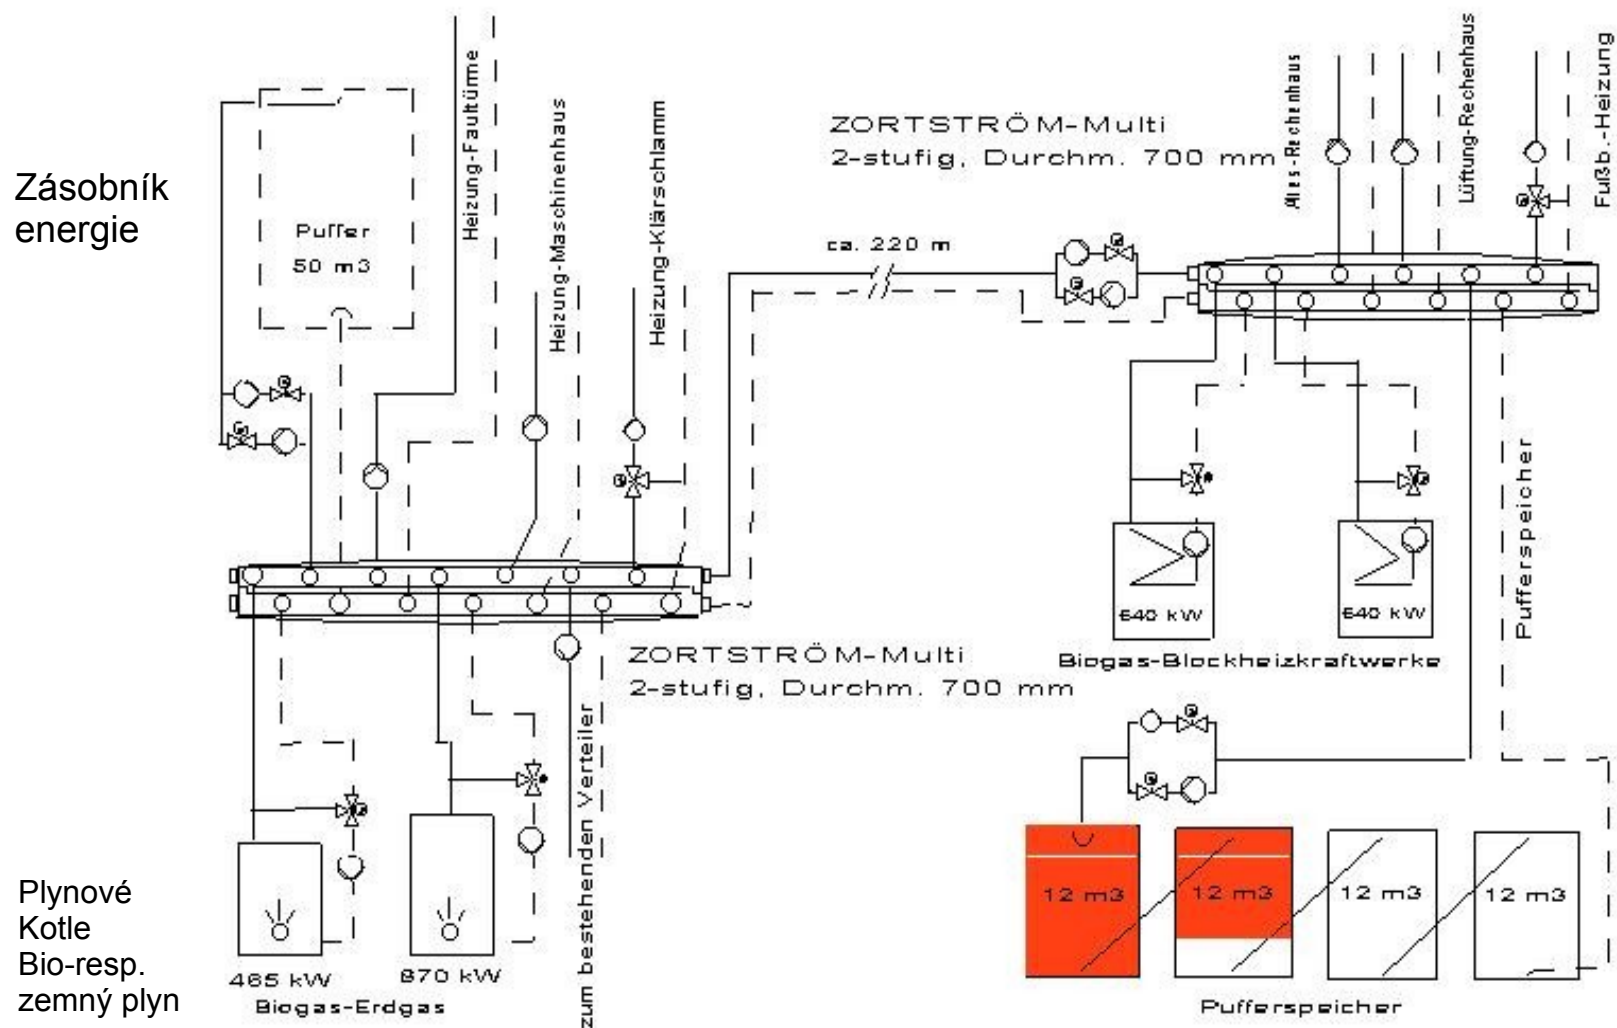

**Anlage System-ZORTSTRÖM**

**System zásobníkov energie**